

# **ŁĄCZNIK CKPIU KĘDZIERZYN-KOŹLE**

Data: 27.02.2018  
Edytor: mgr inż. Grzegorz Wyszyński

Beghelli-Polska Sp. z o.o.

44-207 Rybnik  
ul. Podmiejska 95

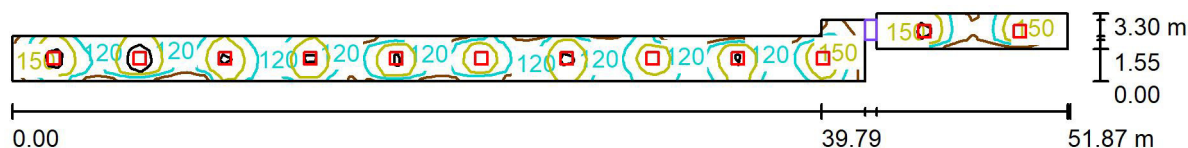
Edytor mgr inż. Grzegorz Wyszyński  
Telefon +48 667 957 956; +48 32 422 55 79 wew.28  
faks  
e-Mail grzegorz.wyszynski@beghelli-polska.pl; www.beghelli.pl

## Spis treści

### ŁĄCZNIK CKPIU KĘDZIERZYN-KOŹLE

Strona tytułowa projektu	1
Spis treści	2
<b>001. KORYTARZ</b>	
Podsumowanie	3
<b>001. KORYTARZ AW</b>	
Podsumowanie	4

Beghelli-Polska Sp. z o.o.

44-207 Rybnik  
ul. Podmiejska 95
 Edytor mgr inż. Grzegorz Wyszyński  
 Telefon +48 667 957 956; +48 32 422 55 79 wew.28  
 faks  
 e-Mail grzegorz.wyszynski@beghelli-polska.pl; www.beghelli.pl
**001. KORYTARZ / Podsumowanie**
 Wysokość pomieszczenia: 2.310 m, Wysokość montażu: 2.310 m,  
 Współczynnik konserwacji: 0.77

Wartości Lux, Skala 1:371

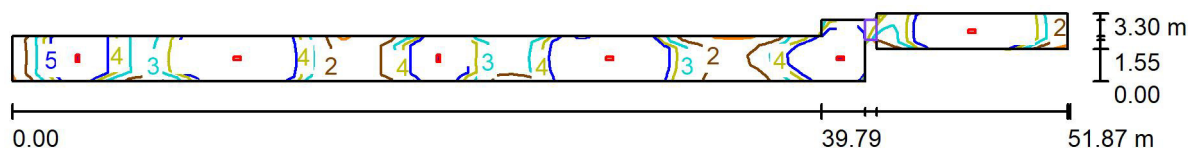
Powierzchnia	$\rho$ [%]	$E_m$ [lx]	$E_{min}$ [lx]	$E_{max}$ [lx]	$E_{min} / E_m$
Płaszczyzna pracy	/	134	68	208	0.511
Podłoga	20	134	61	209	0.453
Sufit	70	27	14	62	0.523
Ściany (58)	33	87	16	344	/

**Płaszczyzna pracy:**
 Wysokość: 0.000 m  
 Siatka: 115 x 7 Punkty  
 Margines: 0.000 m
**Wykaz opraw**

Nr.	Ilość	Etykieta (Czynnik korekcyjny)	$\Phi$ (Oprawa) [lm]	$\Phi$ (Lampy) [lm]	P [W]
1	12	Beghelli SpA 70011o PANLED 600x600 4000K (1.000)	2997	3000	36.0
W sumie:			35960	W sumie: 36000	432.0

Specyfikacja mocy przyłączeniowej:  $3.91 \text{ W/m}^2 = 2.92 \text{ W/m}^2/100 \text{ lx}$  (Powierzchnia podstawowa:  $110.50 \text{ m}^2$ )

Beghelli-Polska Sp. z o.o.

44-207 Rybnik  
ul. Podmiejska 95
 Edytor mgr inż. Grzegorz Wyszyński  
 Telefon +48 667 957 956; +48 32 422 55 79 wew.28  
 faks  
 e-Mail grzegorz.wyszynski@beghelli-polska.pl; www.beghelli.pl
**001. KORYTARZ AW / Podsumowanie**
 Wysokość pomieszczenia: 2.310 m, Wysokość montażu: 2.310 m,  
 Współczynnik konserwacji: 0.77

Wartości Lux, Skala 1:371

Powierzchnia	$\rho$ [%]	$E_m$ [lx]	$E_{min}$ [lx]	$E_{max}$ [lx]	$E_{min} / E_m$
Płaszczyzna pracy	/	6.28	1.34	16	0.214
Podłoga	0	6.48	1.31	17	0.203
Sufit	0	0.03	0.00	0.66	0.000
Ściany (58)	0	5.06	0.00	66	/

**Płaszczyzna pracy:**
 Wysokość: 0.000 m  
 Siatka: 115 x 7 Punkty  
 Margines: 0.000 m
**Wykaz opraw**

Nr.	Ilość	Etykieta (Czynnik korekcyjny)	$\Phi$ (Oprawa) [lm]	$\Phi$ (Lampy) [lm]	P [W]
1	6	BEGHELLI SPA R2436 F65LED24W IP65 ATRIPARA SE123H (1.000)	550	550	1.5
W sumie:			3300	3300	9.0

Specyfikacja mocy przyłączeniowej:  $0.08 \text{ W/m}^2 = 1.30 \text{ W/m}^2/100 \text{ lx}$  (Powierzchnia podstawowa:  $110.50 \text{ m}^2$ )