




E-04 

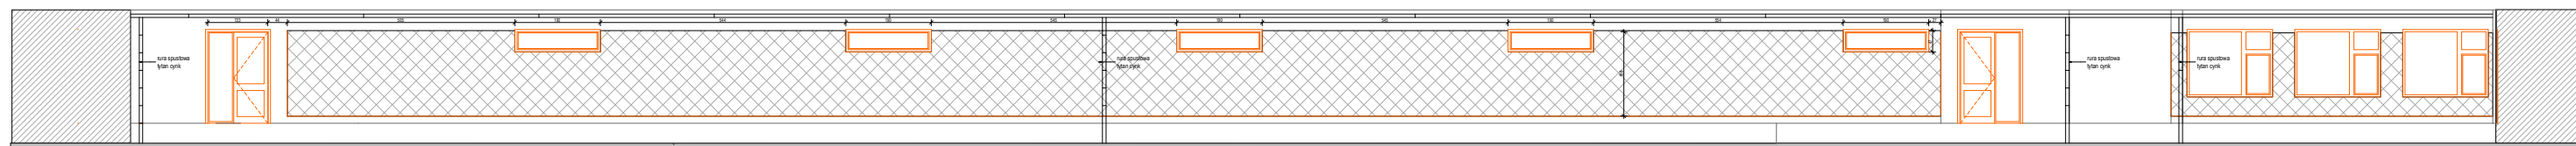

elewacja E-1

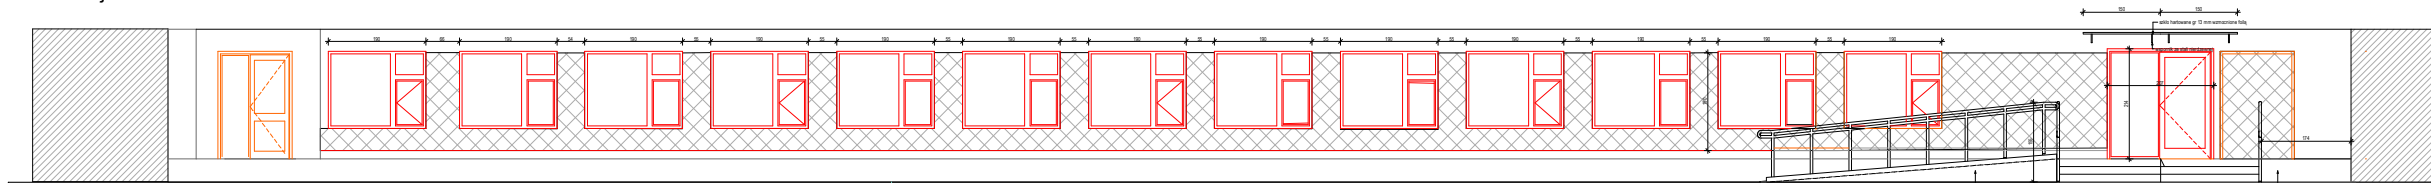

-  projektowane zamurowania
-  projektowane okna i drzwi

 PRACOWNIA PROJEKTOWA ING. ARCH. KRYSTYNA KOŚCI ul. Przemysłowa 110 41-200 Kędzierzyn-Koźle tel. +48 77 461 31 30 fax. +48 77 461 31 30 pin. +48 60 604 631	Tytuł arkusza elewacje za zmianami
Investor <b>Centrum Kształcenia Praktycznego i Ustawicznego ul. Mostowa 7, 47-220 Kędzierzyn - Koźle</b>	Projekt <b>projekt budowlano-wykonawczy</b>
Tytuł projektu przebudowa i termomodernizacja łącznika wraz z budową podjazdu na osobę niepełnosprawną adres inwestycji działka nr 4/15 i 4/16, obręb 0001 J. Kędzierzyn - Koźle ul. Mostowa 7, 47-220 Kędzierzyn - Koźle	AUTOR: Inż. Arch. Krystyna Kości sposr. nr OPONK0612016 Skala rysunków <b>1:50</b>
	nr arkusza <b>A-2</b> Korekta