


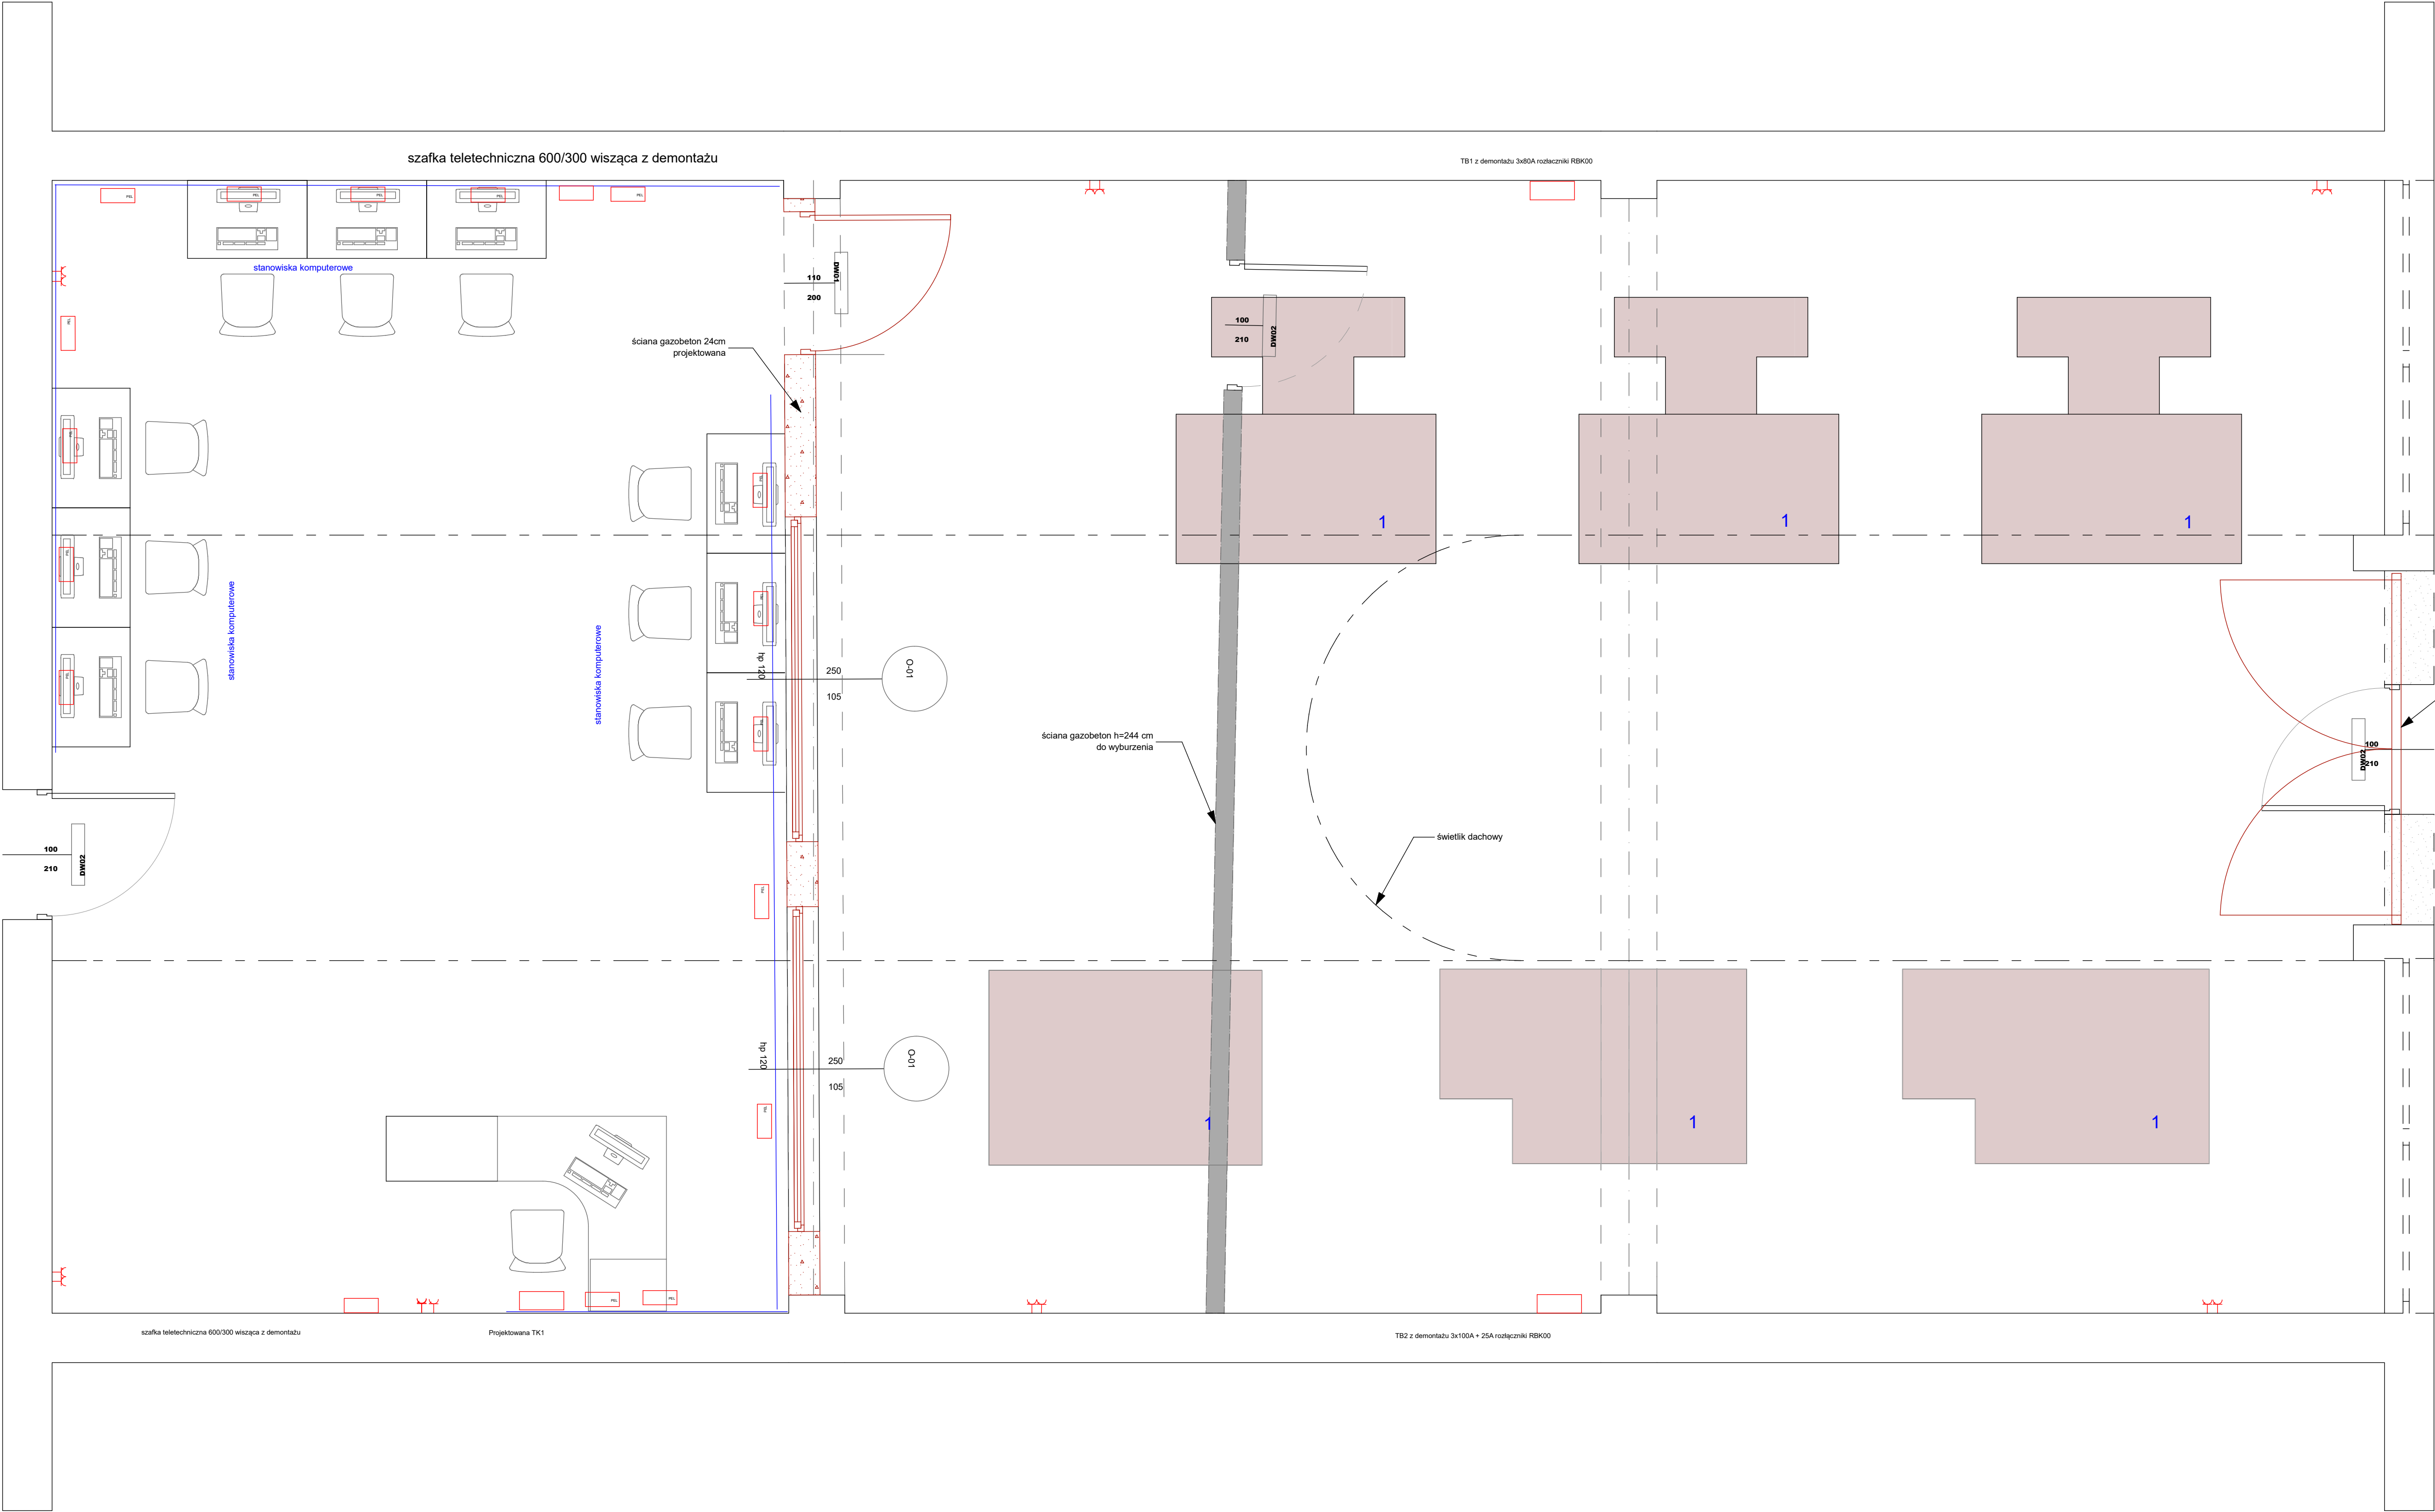

- Projektowana TK1
- TB1 z demontażu 3x80A rozłączniki RBK00
- TB2 z demontażu 3x100A + 25A rozłączniki RBK00
- Gniazdo 230V/16A IP44
- Wypust kablowy
- Wysokości podejść wypustami do urządzeń
- sprawdzić na budowie
- zestaw PEL kanale kablowym BRN 100/60 Techalit 2x230V+RJ45 kat 5
- kanal kablowy BRN 100/60 Techalit
- szafka teletechniczna 600/300 wisząca z demontażu